


FONDAZIONI PER PEDANA 263 – FOUNDATIONS FOR PLATFORM 263

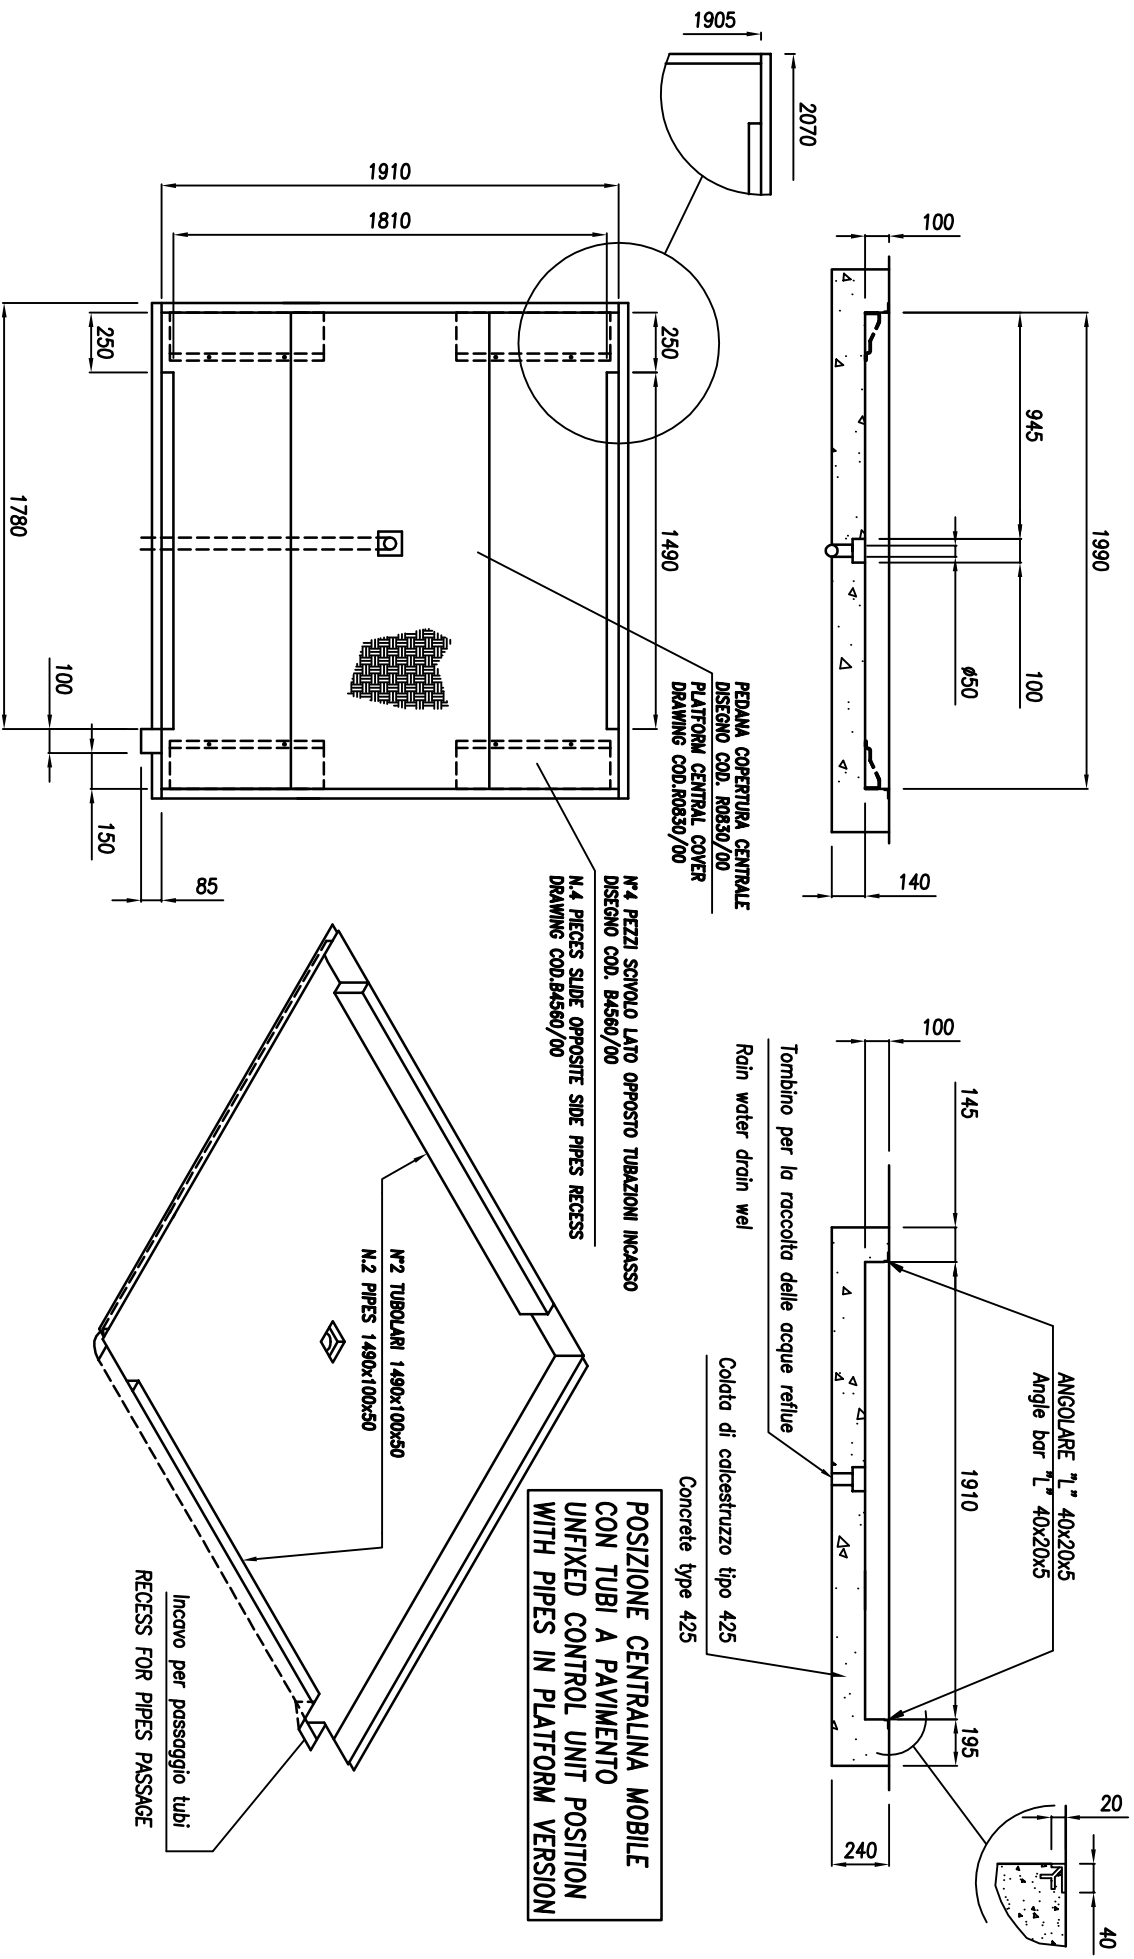

TOLLERANZE DI COSTRUZIONE $\pm 0,5$ cm
 PRESTARE PARTICOLARE ATTENZIONE AL LIVELLAMENTO DELLE FOSSE

Construction tolerance ± 0.5 cm
 Pay attention to hole levelling